


LEGENDE

BESTAAANDE TOESTAND	ONTWERP	OMSCHRIJVING
		GRENS RUP
		BESCHERMD MONUMENT
		BESCHERMD DORPSGEZICHT
		BESTEMMINGSGRENS
		MERKWAARDIGE GEBOUWEN
		BEGELEIDENDE GEBOUWEN
		MARKANTE MUURCONSTRUCTIE
		ZONE VOOR OPENBARE WEGENIS
		ZONE VOOR PLEINFUNCTIE
		ZONE VOOR GROEN PARKEERGEBIED
		VERBINDING VOOR ZACHT VERKEER
		VERBINDING VOOR ZACHT VERKEER LANGS DE ZENNE
		VOETGANGERSVERBINDING DOORHEEN HET ARKENVESTPROJECT
		ZONE VOOR WONEN IN HET STADSHART
		COMMERCIELE KERN
		AANLOOPSTRAAT
		BINNENGEDE
		PROJECTGEBIED - VUURKRUISENLAAN
		ZONE VOOR WONEN EN GEMEENSCHAPSVORZIENINGEN A EN B
		ZONE VOOR WONEN EN GEMEENSCHAPSVORZIENINGEN C - PATERSEDEK
		CAMPUSSCHIL A EN B
		ZONE VOOR GEMEENSCHAPSFUNCTIES EN OPENBAAR NUT
		NIEUWE PIT
		PROJECTZONE ARKENVEST
		GEMEENDE ZONE
		ZONE VOOR WATERLOOP
		ZONE ONDERHOUDSSTROOK
		ZONE VOOR PARK A
		ZONE VOOR PARK B
		ZONE VOOR KLOOSTERTUIN
		CONSTRUCTIE IN PARKZONE
		ZONE VOOR VERKEERSKUNDIGE MAATREGELEN A
		ZONE VOOR VERKEERSKUNDIGE MAATREGELEN B

Beschermde monumenten en landschappen

Omschrijving	goedkeuring
Arduinen portiek (Monument)	17/10/1994
Basilekstraat 19-21 (Monument)	17/10/1994
Basilekstraat 59 (Monument)	17/10/1994
Stadskern van Halle (Dorpsgezicht)	17/10/1994

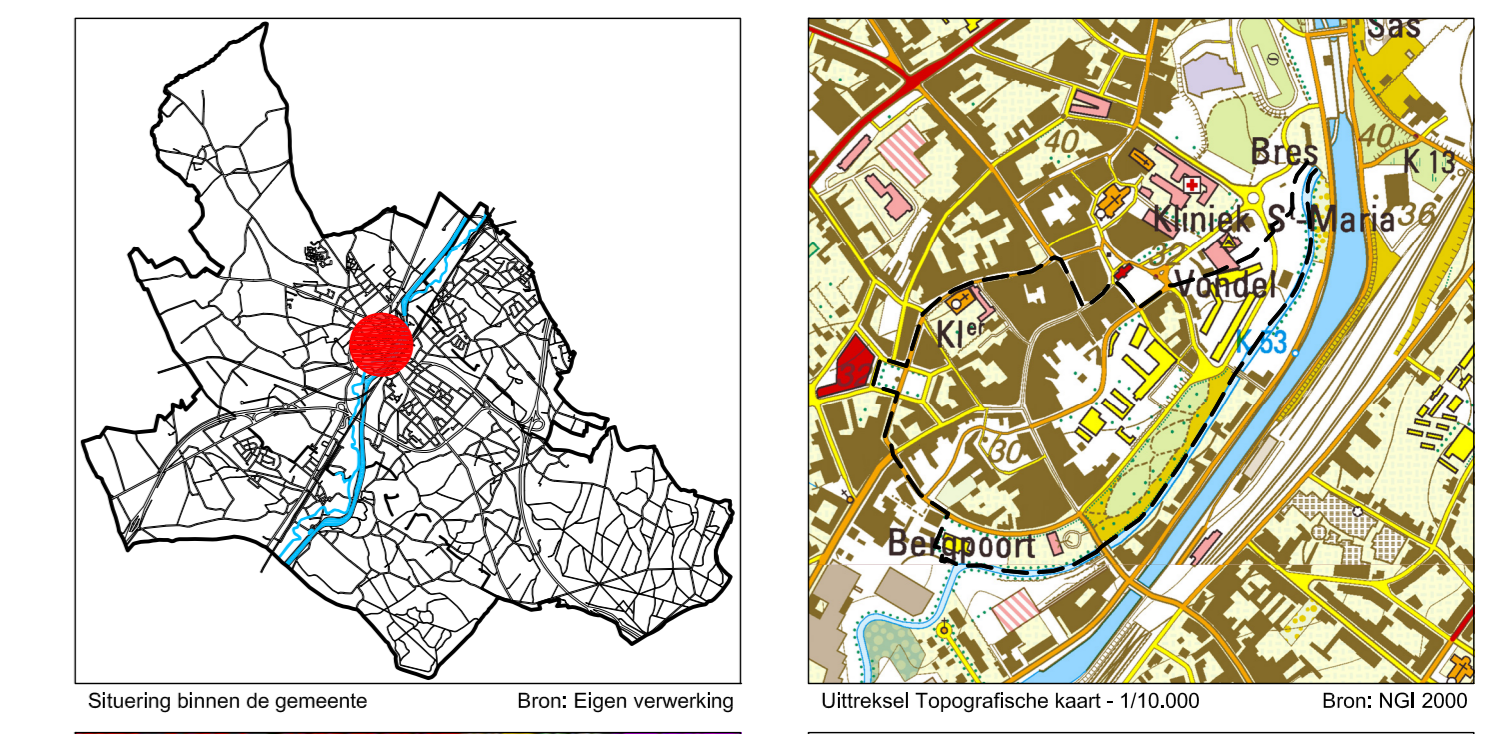

Uittreksel gewestplan - 1/10.000
Bron: Arnhem 2000

Symbool	Omschrijving
	Grens RUP
	Woongebied
	Woongebied met aanvullende voorschriften
	Woongebieden met cultureel, historische en/of esthetische waarde
	Industriegebied
	Amateurbedrijven en km's
	Gebieden voor gemeenschapsvoorzieningen en openbaar nut
	Gebieden voor cultureel, historische en/of esthetische waarde
	Recreatiegebied
	Natuurgebied
	Bestaande waterwegen

GEMEENTELIJK RUIMTELIJK UITVOERINGSPLAN PARKLAAN - ZENNE - VONDEL

opname halfelement - mei 2006		STAD HALLE Oudruiterijplein 18 B-1500 Halle T +32 (0)2 363 22 11 F +32 (0)2 363 24 00 info@halle.be		OPDRACHTGEVER
A	12010200	B	05050088	
C	21050088	D	11020010	
E	14050010	F	20110210	
G	27050213	H	16050213	
I		J		
K		L		
M				
erkend ruimtelijk planner Ann Lambrechts		STUDBUREAU D+A CONSULT NV Melboom 26 B-1500 Halle T +32 (0)2 371 02 90 F +32 (0)2 363 89 11 info@daconsult.be		
plan is vóórlopig aangenomen door de gemeenteraad van Halle van raad		het college van burgemeester en schepenen bevestigd dat onderhavige teksten in de gemeenteraad te terzake van het uitdrukkelijk werden meerdergezet van vanwege het college		
plan is definitief aangenomen door de gemeenteraad van Halle van raad		het bevoegd is geoordeeld te worden dat het besluit van de bestendeigde deputatie van Halle nummer		
de stadssecretaris		de burgemeester		de stadssecretaris
		gemeenteraad		gemeenteraad
				Levens, de de gouverneur
		gemeenteraad		
provincie		VLAAMS-BRABANT		
stad		HALLE		
datum		14/05/2014		
projectleider		G. Tanghe		
projectmedewerker		J. Thijs - C. Velkeman		
plan-ID		RUP_23027_214_00002_00001		
fase		GR2		
plan		GRAFISCH PLAN		schaal 1/1.000

NOTA:
Dit plan werd opgemaakt op basis van grafische gegevens. De erin vermelde afmetingen en oppervlakten zijn daarmee slechts benaderend. Voor de uitvoering van dit plan zijn omgelingen ter plaatse noodzakelijk.