




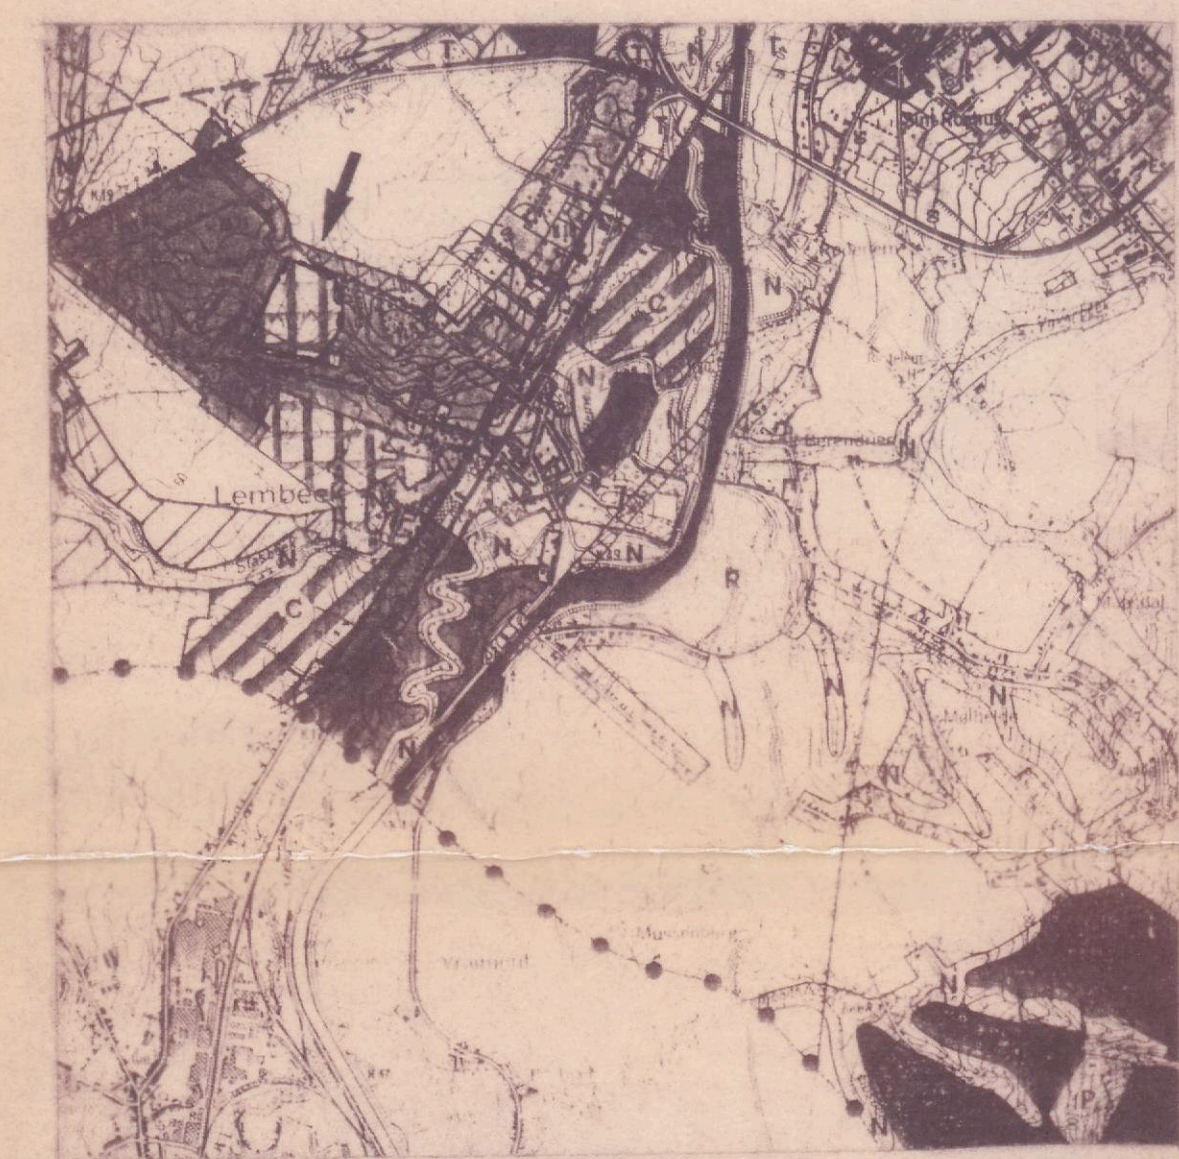

NOTA:
Dit plan werd opgemaakt op basis van grafische gegevens.
De erin vermelde afmetingen en oppervlakten zijn derhalve
slechts benaderend. Voor de uitvoering van dit plan zijn
opmetingen ter plaatse noodzakelijk.

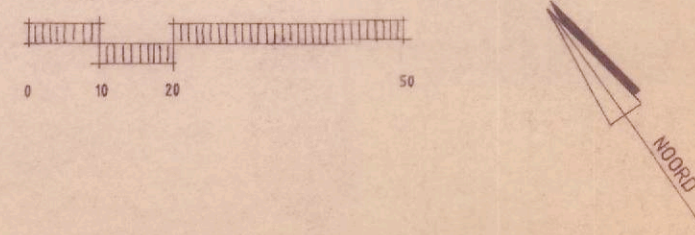

GEWESTPLAN
BESTEMMING: WOONUITBREIDINGSGEBIED
SCHAAL: 1/25000

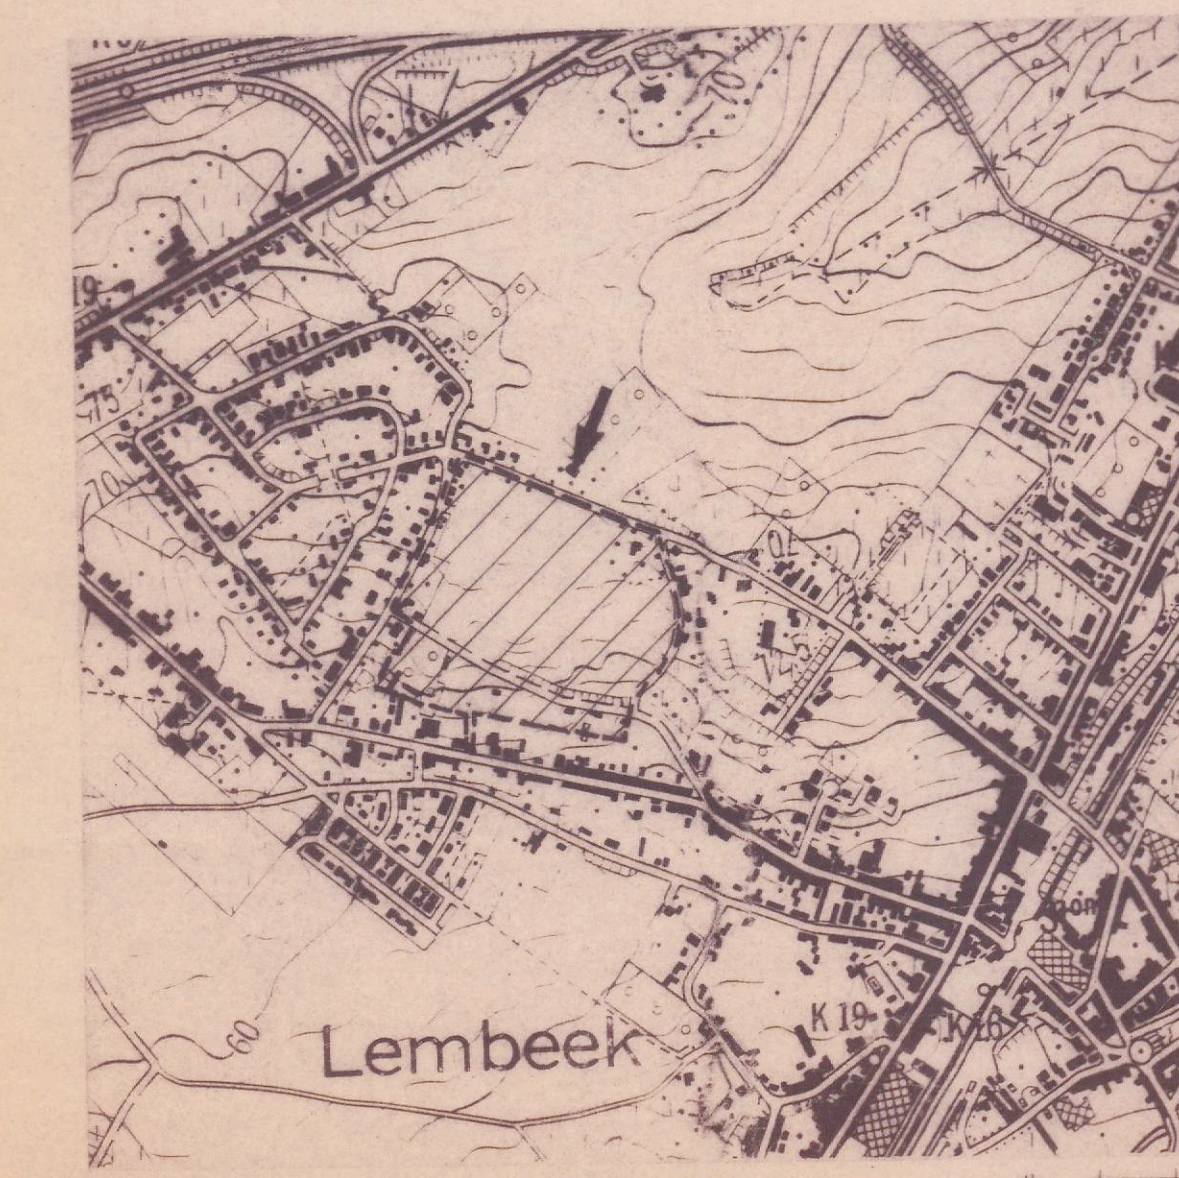

SITUATIEPLAN
SCHAAL: 1/10000

artikel nummer	bijstaande tiefstand	bestemming
		GRENS VAN HET BPA
		ROOILIJN BESTEMMINGSGRENS
		PERCEELSGRENS
		BIJGEBOUW / WONING MET 1 VERDIEP BOVEN HET GELIJKVLOERS
		WEILAND
		AKKER
		BRAAKLIGGEND
		HOOGTELIJN
ART. 2		ZONE VOOR OPENBARE WEGEN
ART. 3		ZONE VOOR OPENBARE VOETWEGEN
ART. 10		ZONE VOOR HALF-OPEN BEBOUWING
ART. 11		ZONE VOOR OPEN BEBOUWING
ART. 12		ZONE VOOR PRIVETUINEN
ART. 13		ZONE VOOR VOORTUINSTROKEN
ART. 14		ZONE VOOR GEMEENSCHAPPELIJK GROEN

GEZIEN EN VOORLOPFG AANGENOMEN DOOR DE
GEMEENTERAAD VAN HALLÉ
IN ZITTING VAN 25.6.92.
VANWEGE DE LAAT
DIE GEMEENTERAAD
GEMEENTERAADS
HET COLLEGE VAN BURGEMEESTER EN GEMEENTERAADS
BEVESTIGT DAT ONDERMIDDELT EN TOEGEPAST
GEMEENTERAADS TER INZAKE VAN HET PUBLIEK WERKEN
HEERKLEED VAN 15.9.92 TOT 15.10.92
VANWEGE HET COLLEGE
DE GEMEENTERAADS
GEMEENTERAADS
MU BEKEN OM GEVOEGD
KONINKRIJK BESLUIT VAN HEDEN
NIT
DE MINISTER

GEZIEN EN DEFINITIEF AANGENOMEN DOOR DE
GEMEENTERAAD VAN HALLÉ
IN ZITTING VAN 25.12.1993.
VANWEGE DE LAAT
GEMEENTERAADS
HET COLLEGE VAN BURGEMEESTER EN GEMEENTERAADS
BEVESTIGT DAT ONDERMIDDELT EN TOEGEPAST
GEMEENTERAADS TER INZAKE VAN HET PUBLIEK WERKEN
HEERKLEED VAN 15.9.92 TOT 15.10.92
VANWEGE HET COLLEGE
DE GEMEENTERAADS
GEMEENTERAADS
MU BEKEN OM GEVOEGD
KONINKRIJK BESLUIT VAN HEDEN
NIT
DE MINISTER

OPDRACHT

Provincie: **BRABANT**

Gemeente: **HALLÉ (Lembeek)**

BIJZONDER PLAN VAN AANLEG NUMMER

PRINSEBOS

ONTWERPER

STUDEBUREAU VOOR
RUIMTELIJKE PLANNING
EN VORMGEVING

KASTEELSTRAAT 22 - 1800 ST-PIETERS-LEUW - TEL: 02378.25.27 - FAX: 02378.34.79

Schaal: 1/1000
Opgemaakt op: januari 1992
Gewijzigd op: feb. 1992 / juni 1992
Projectnummer: 421108
Projectmedewerkers: D.R. / G.R. / M.H.

**BESTAANDE TOESTAND
BESTEMMINGSPLAN**

PROVINCIAAL GOVERNEMENT VAN BRABANT
GEMEENSCHAPPELIJKE
REGTERIE
N° 162/135-44-15454
GEWIST VOOR GUNSTIG ADVIES
24 januari 1995
DE BESTENDIGS DEPUTATIE
DE Voorzitter
J. TROOSTERS
VOOR EENSLUIDEND AFSCHRIFT
F. WOUTERS
DE Voorzitter

J.J. VELAERTS

STRATIE VOOR RUIMTELIJKE
NING EN HUISVERTOEG
end om gevoegd te worden bij het
van haden
0 2009/26
24 januari 1995
Vlaamse minister van Openbare
werken, Ruimtelijke Ordening en
nonlandse Aangelegenheden

Theo KELCHTERMANS

OR EENSLUIDEND AFSCHRIFT
De Gemachtigde Ambtenaar
(Art. 126, 4° NGW)
J. Dreyemacker
Afdelingschef

10 MAART 1995