

PROVINCIE VLAAMS-BRABANT
ARRONDISSEMENT HALLE-VILVOORDE
STAD HALLE (BUIZINGEN)
VERKAVELING "GOUDKASTEELTJE"

LIGGING: PAUL TURCKINSTAAT - HENRI DEVEDELEERSTRAAT
1501 HALLE (BUIZINGEN)
HALLE 4° AFDELING SECTIE A
NR. 162/F/3 en 163/X/4



Massemeesteenweg 1-3
B-9230 Wetteren
09/369.88.54 09/368.20.77
info@studiebureau-goen.be

Gunther
Gunther ERMENS
Beëdigd Landmeter-expert,
ingeschreven op het
Tableau van de Federale Raden
van Landmeters-Experten
op nr. LANO40972

ROOILIJNPLAN

NEERGELEGD IN HET ADMINISTRATIEF CENTRUM VOOR OPENBAAR ONDERZOEK
VANAF TOT EN MET
NAMENS HET COLLEGE,
DE ALGEMEEN DIRECTEUR DE BURGEMEESTER

GEZIEN EN GOEDGEKEURD DOOR DE GEMEENTERAAD IN ZITTING VAN
DE ALGEMEEN DIRECTEUR DE VOORZITTER

Index	Datum	Omschrijving

DOSSIERNR:	Datum ingediend plan:	SCHAAL:	INDEX:	PLAN N°:
2018/4661	22/06/2022	1/500	-	R
	Datum huidig plan:			
	29/05/2024			

TOT. OPP. LOT 11: 834.50m² IN TE NEMEN GROND

HALLE 4° AFDELING SECTIE A

OPP. KOMENDE UIT KAD. PERCEEL NR.162/F/3: 747.95m²
OPP. KOMENDE UIT KAD. PERCEEL NR.163/X/4: 86.55m²


HUIDIGE TOTALE KAD. OPP. PERCEEL NR.162/F/3: 5941m²
HUIDIGE TOTALE KAD. OPP. PERCEEL NR.163/X/4: 1639m²
DE IN TE NEMEN GROND ZAL KOSTELOOS AFGESTAAN WORDEN
AAN DE STAD HALLE

LEGENDE ROOILIJN

	ACTUELE ROOILIJN OP PERCEELSGRENS
	FEITELIJKE ACTUELE ROOILIJN ALS AFBAKENING PUBLIEKE DOORGANG
	ACTUELE PERCEELSGRENS
	TOEKOMSTIGE ROOILIJN OP TOEKOMSTIGE PERCEELSGRENS

COÖRDINATEN VOLGENS
STELSSEL LAMBERT 1972
PUNTEN ROOILIJN

PT.	Y (m)	X (m)
A	159005.65	142698.98
B	159007.16	142701.04
C	159006.97	142701.18
D	159033.38	142737.41
E	159041.90	142749.35
F	159017.75	142771.54
G	158977.65	142808.25
H	158974.35	142804.66
I	159028.85	142754.76
J	159030.48	142752.93
K	159031.62	142750.77
L	159032.46	142747.02
M	159032.33	142746.49
N	158999.63	142704.55

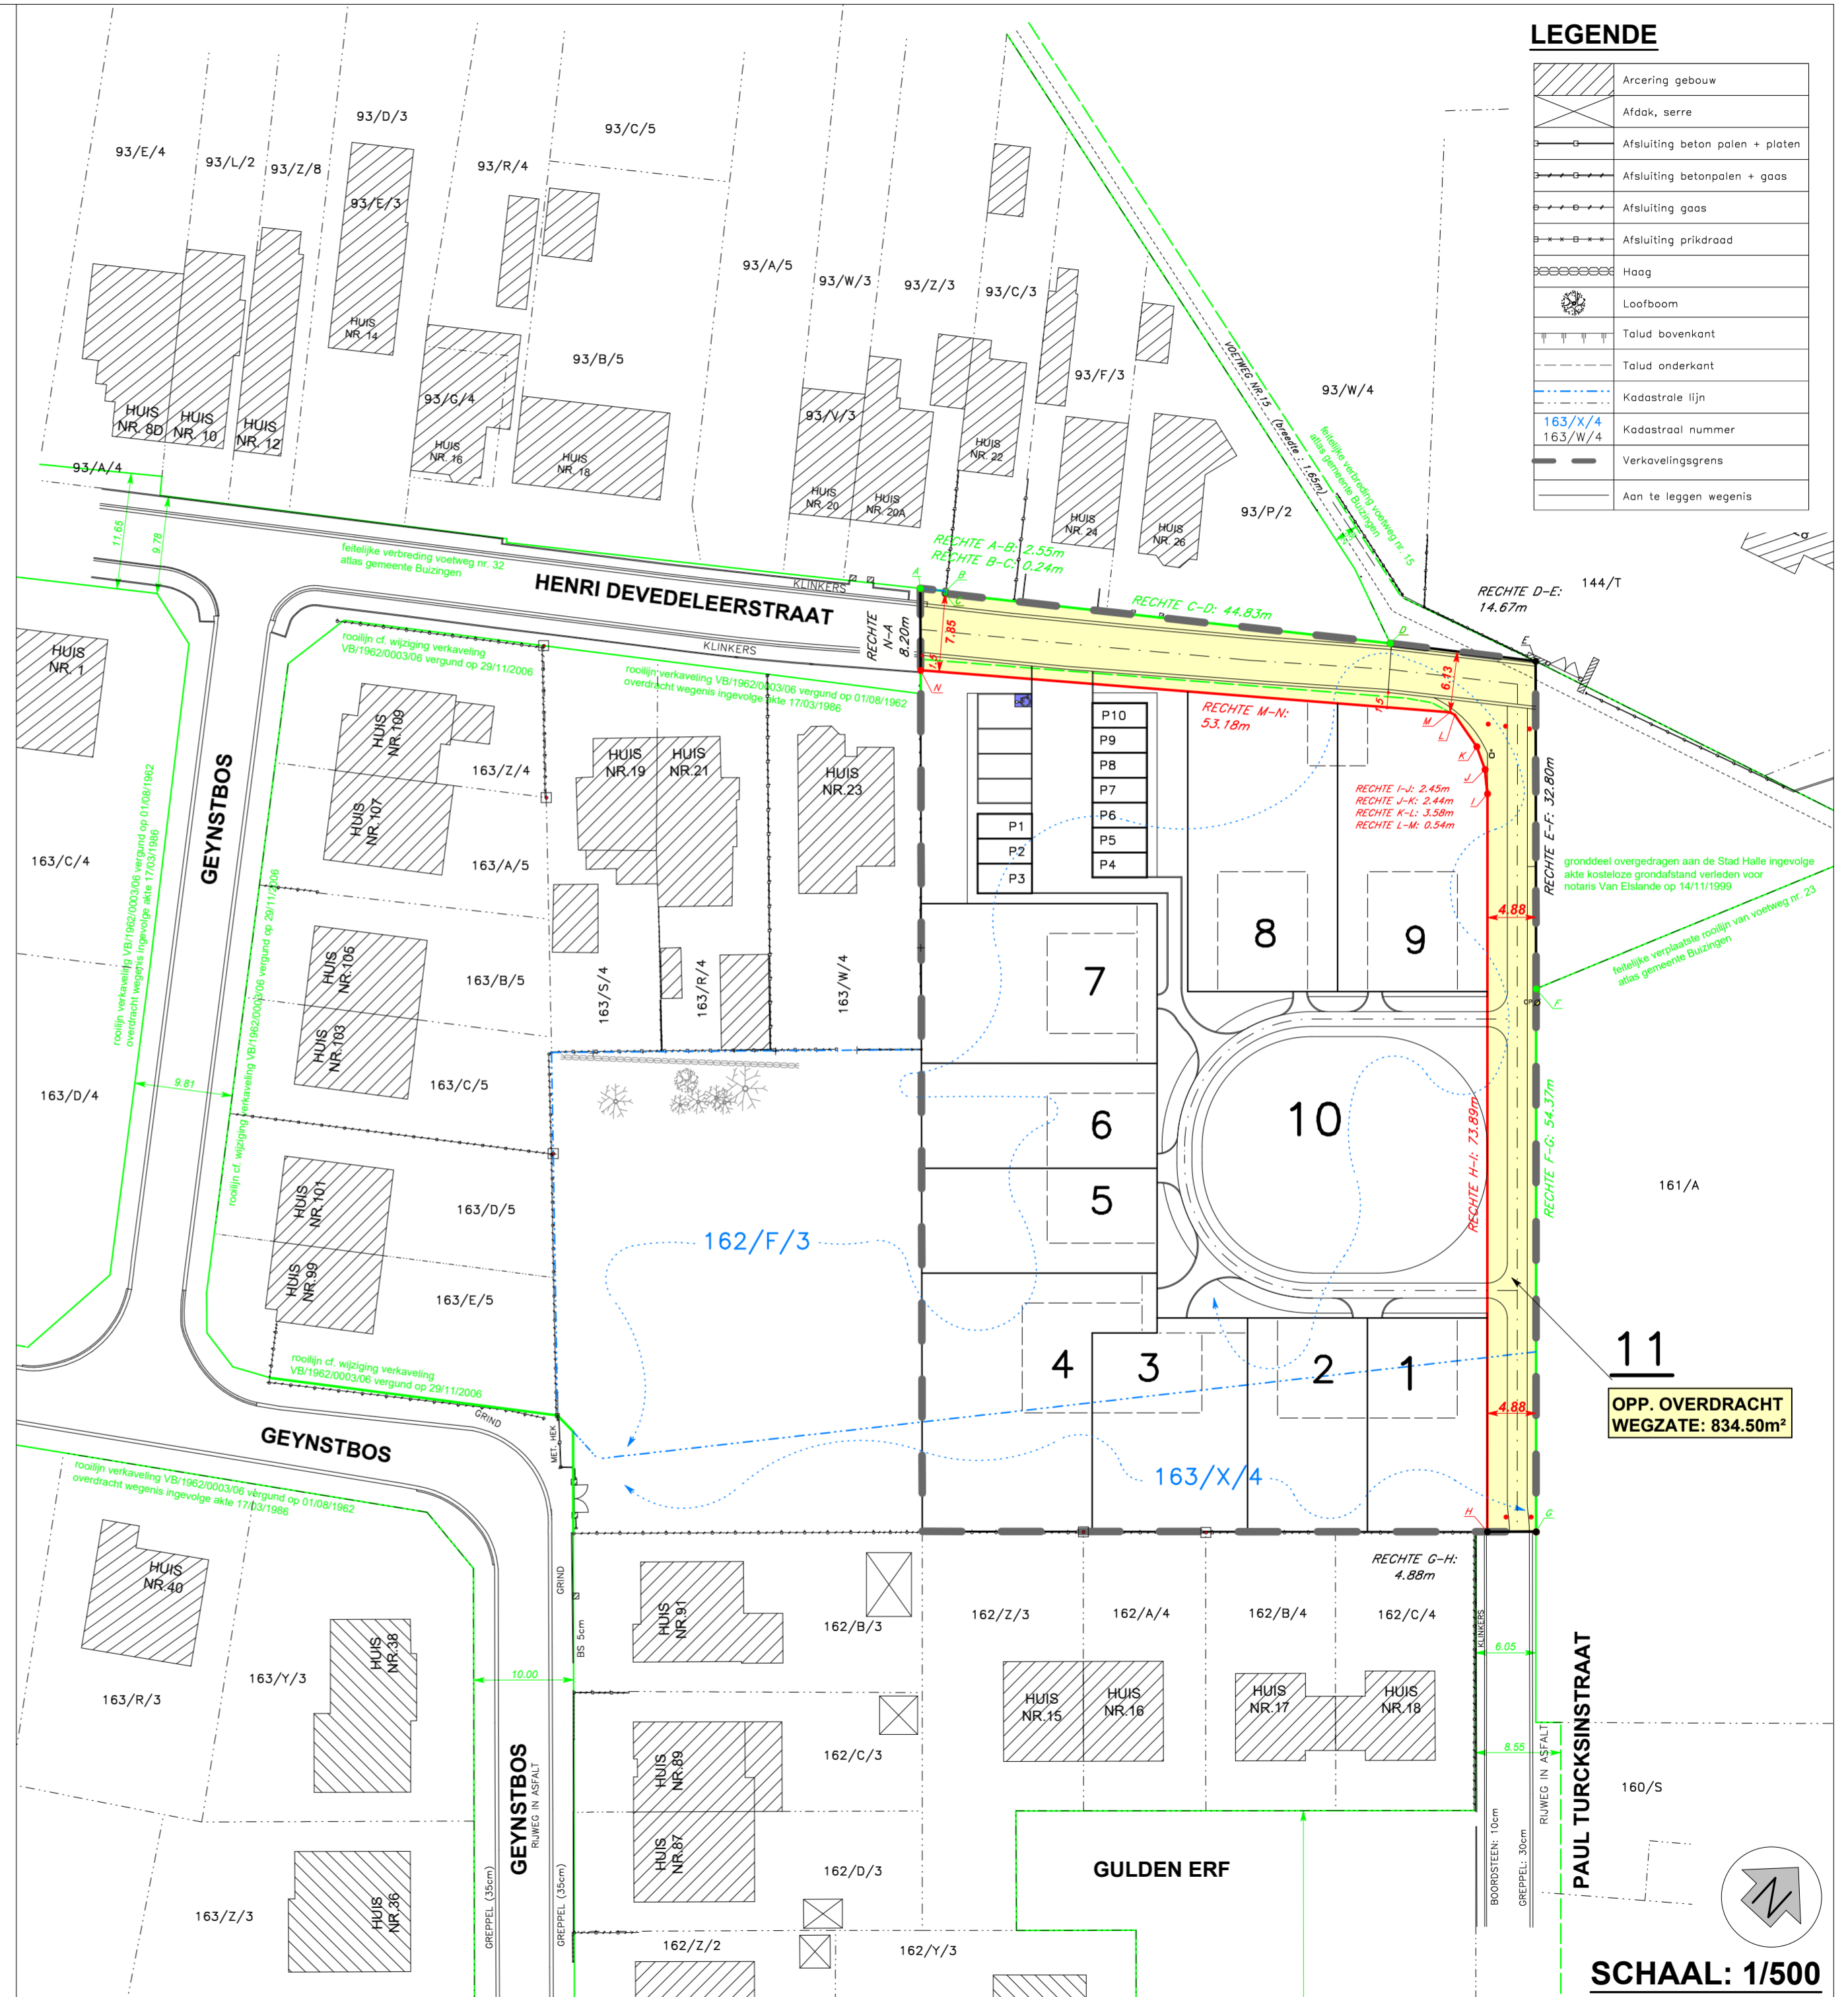

LEGENDE

	Arcering gebouw
	Afdak, serre
	Afsluiting beton palen + platen
	Afsluiting betonpalen + goas
	Afsluiting goas
	Afsluiting prikdraad
	Haag
	Loofboom
	Talud bovenkant
	Talud onderkant
	Kadastrale lijn
	163/X/4 163/W/4
	Kadastraal nummer
	Verkavelingsgrens
	Aan te leggen wegenis

11
OPP. OVERDRACHT
WEGZATE: 834.50m²

SCHAAL: 1/500